


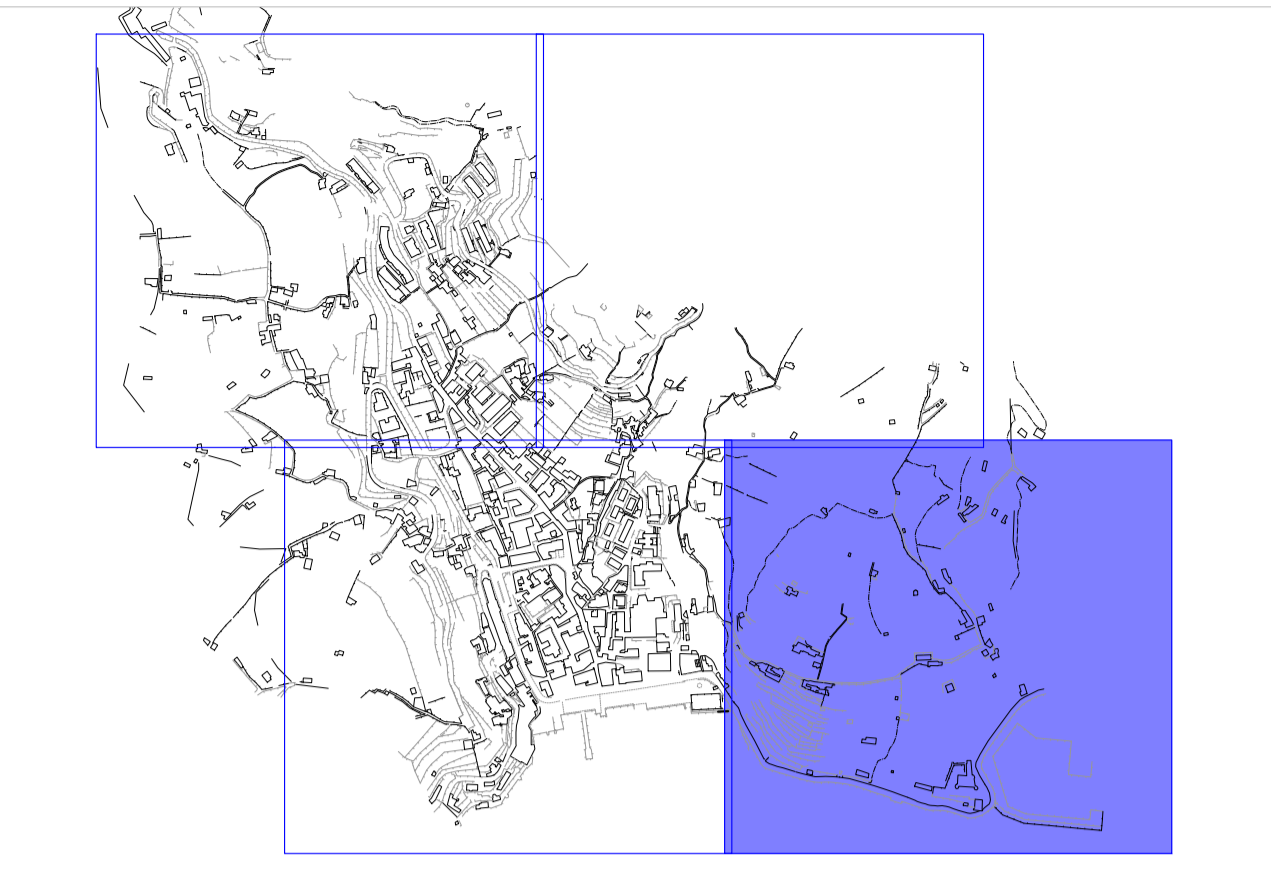

INQUADRAMENTO



LEGENDA
RAPPRESENTAZIONE GRAFICA STATO DI FATTO

SIMB	Descrizione
	Palo con lanterna
	Palo con due lanterne
	Palo con tre lanterne
	Palo con quattro lanterne
	Braccio a muro con lanterna
	Sospensione
	Faretto incassato
	Proiettore
	Plafoniera
	Quadro di protezione e comando



FINANZA DI PROGETTO art.183 del D.Lgs n.50/2016 – GESTIONE INTEGRATA, PROGETTAZIONE E REALIZZAZIONE DI INTERVENTI DI RIQUALIFICAZIONE ENERGETICA, ADEGUAMENTO E MESSA IN SICUREZZA DELLA RETE DI ILLUMINAZIONE PUBBLICA DEL COMUNE DI MINORI



Documento:
Rappresentazione grafica impianti stato di fatto

Elaborato:
TAV. 4
c.1

scala: 1:1000 data:

img.	data	descrizione	rev.	operato	verifica	approvazione