


INQUADRAMENTO

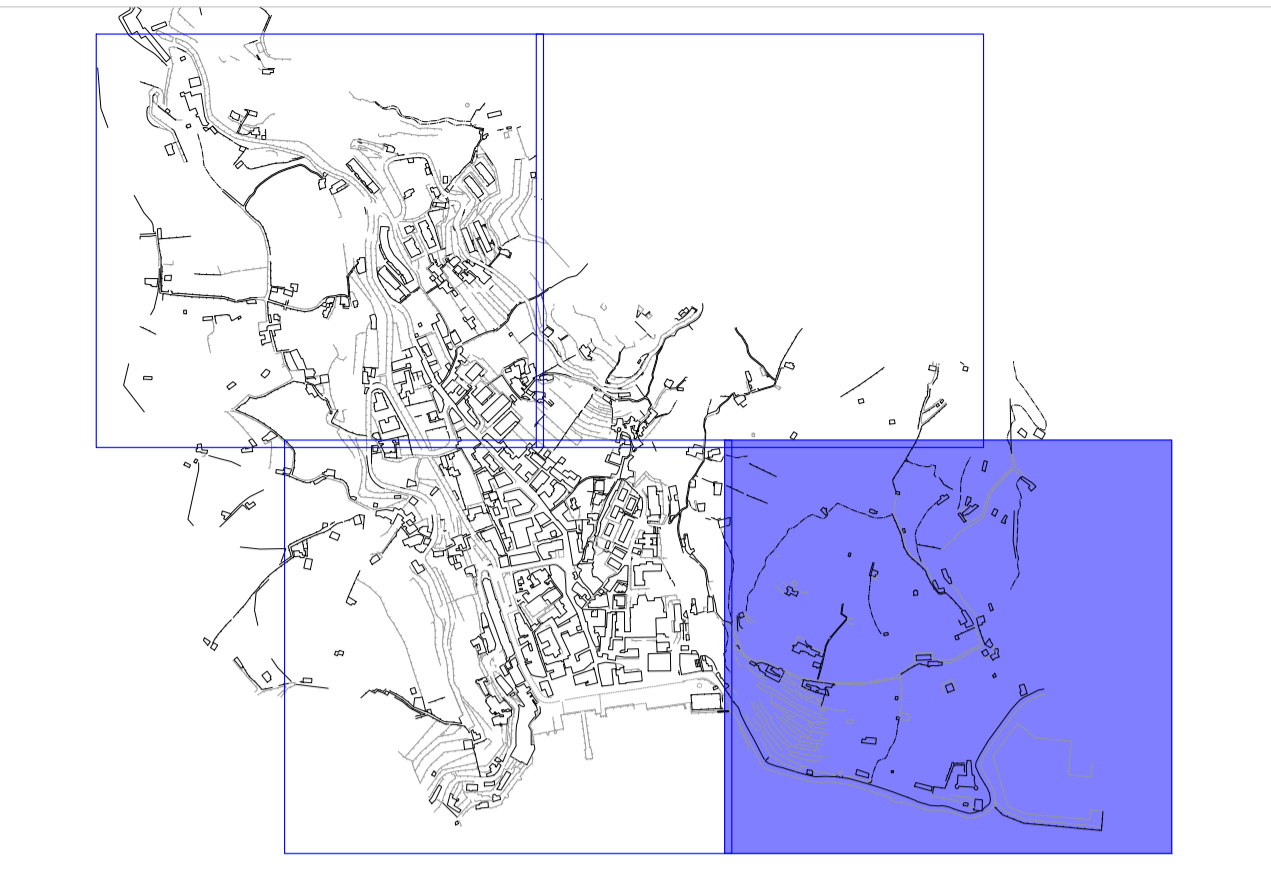

LEGENDA
RAPPRESENTAZIONE GRAFICA INTERVENTI

SIMB	Descrizione	26W	67W	52W	98W
	Installazione di lanterna LED su palo esistente				
	Installazione di lanterna LED su palo a doppio braccio esistente				
	Installazione di lanterna LED su palo a triplo braccio esistente				
	Installazione di lanterna LED su palo quadruplo esistente				
	Installazione di lanterna LED su braccio a muro esistente				
	Installazione di lanterna LED su attacco sospeso esistente				
	Installazione di faretto LED				
	Installazione di proiettore LED				
	Plafoniera esistente				
	Installazione di nuovo quadro di protezione e comando				



FINANZA DI PROGETTO art.183 del D.Lgs n.50/2016 – GESTIONE INTEGRATA, PROGETTAZIONE E REALIZZAZIONE DI INTERVENTI DI RIQUALIFICAZIONE ENERGETICA, ADEGUAMENTO E MESSA IN SICUREZZA DELLA RETE DI ILLUMINAZIONE PUBBLICA DEL COMUNE DI MINORI



Documento:
Rappresentazione grafica interventi di progetto

Elaborato:
TAV. 4
c.2

scala: 1:1000 data:

img.	data	descrizione	rev.	operato	verifica	approvazione