
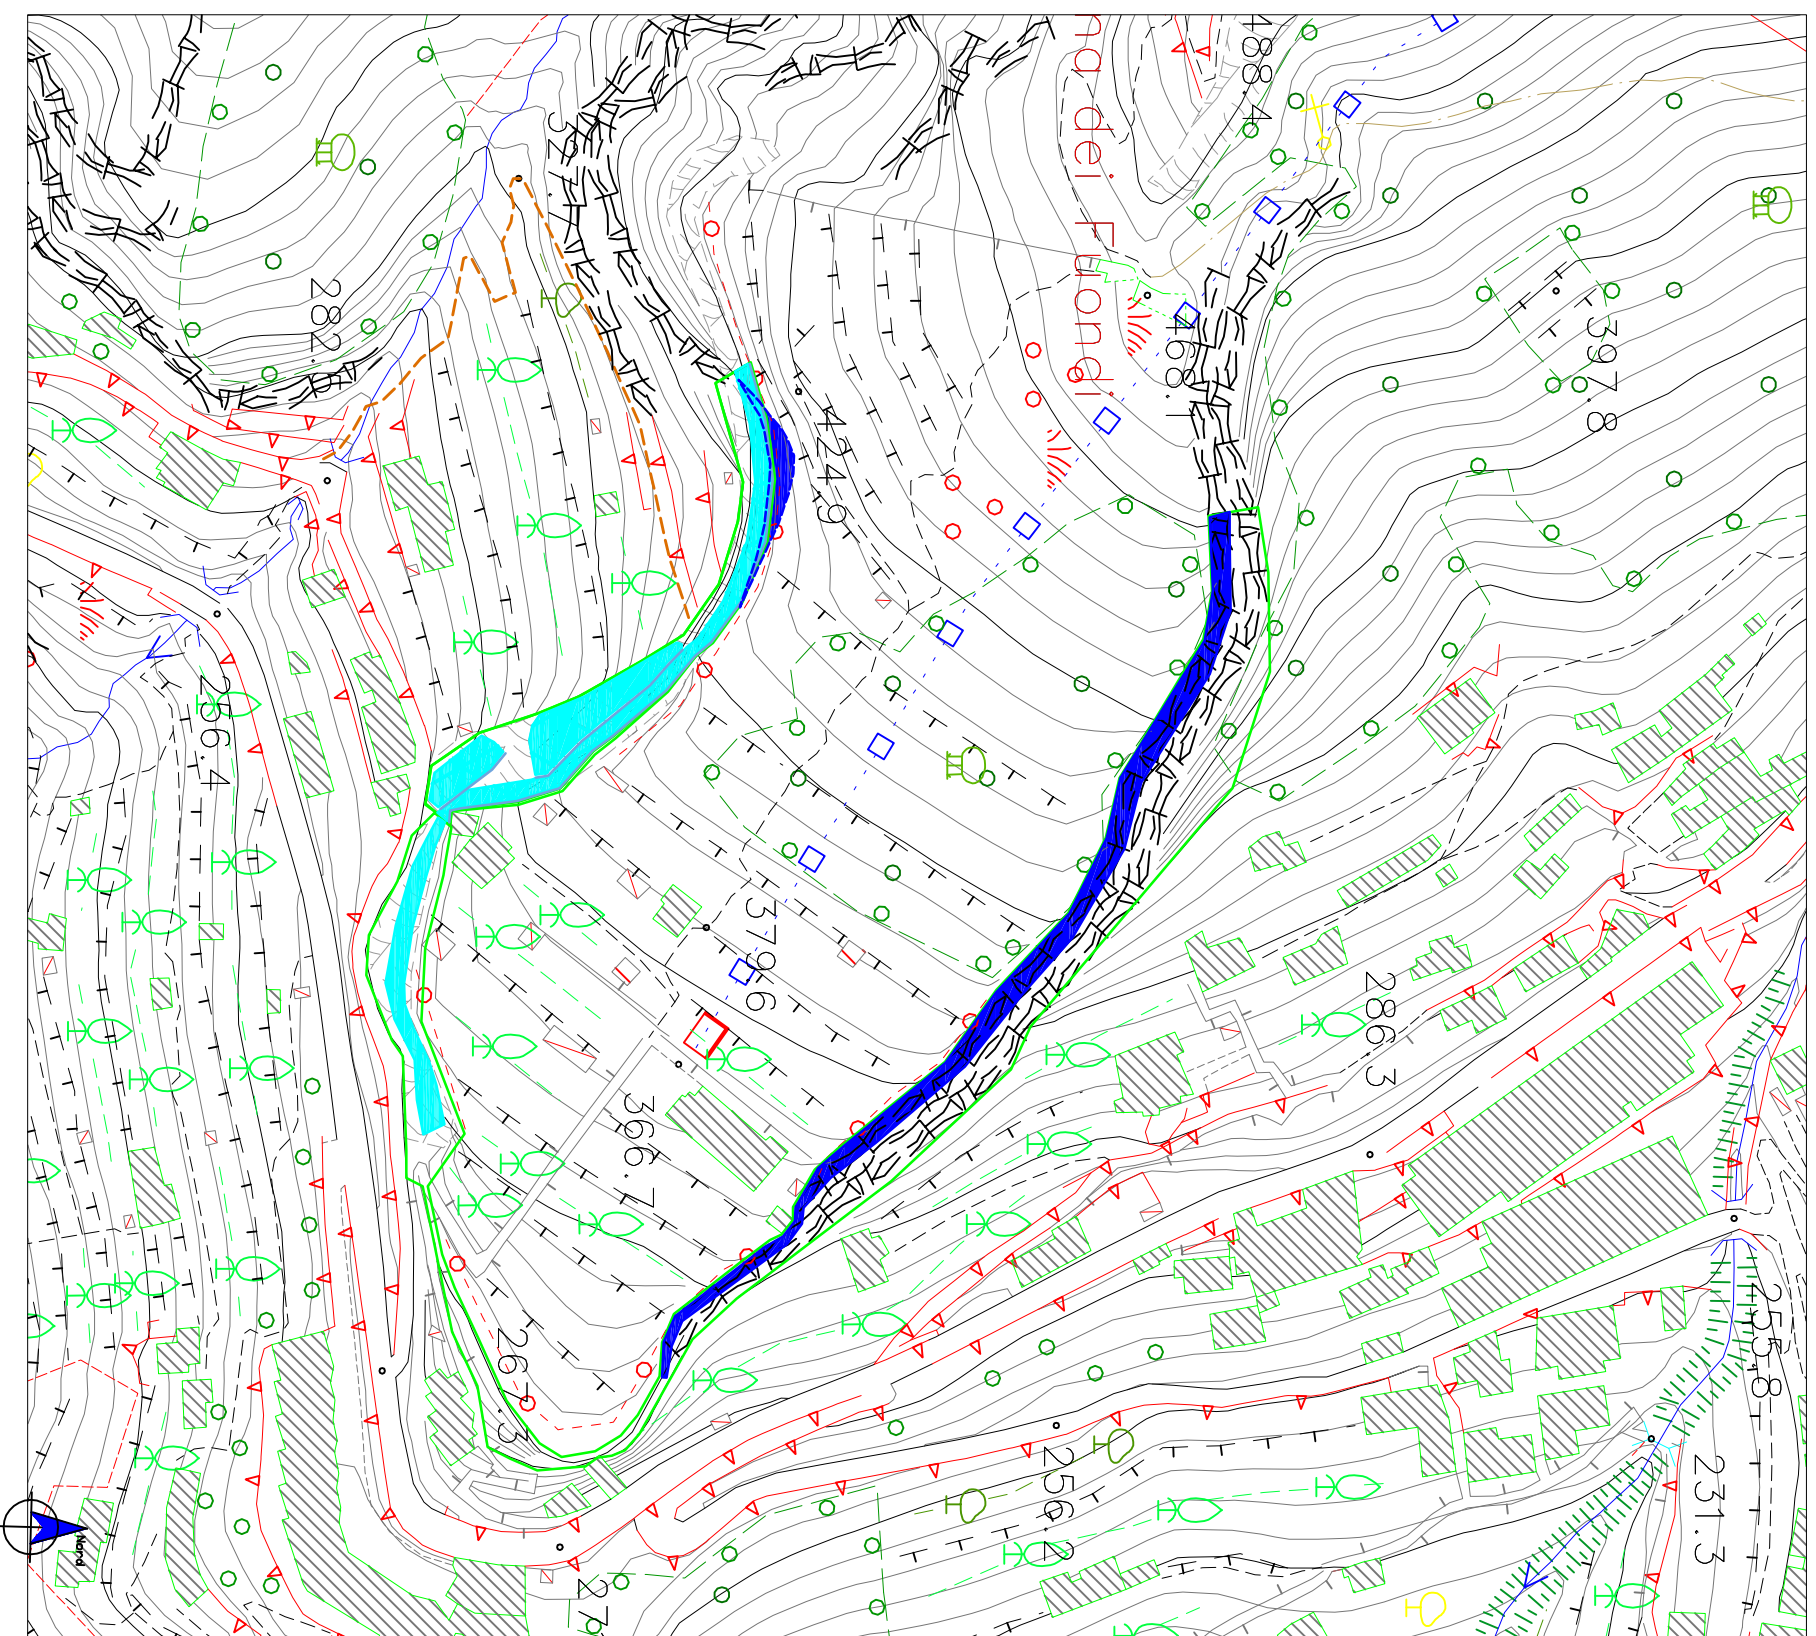


COMUNE DI AMALFI (SA)

Intervento di consolidamento del costone roccioso Gaudio alla frazione Poggerola progetto preliminare
Oggetto della tavola: Planimetria interventi scala 1:2000

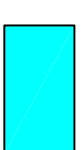

Legenda

 rete in pannelli

 rete rinforzata