


LEGENDA
RAPPRESENTAZIONE GRAFICA STATO DI FATTO

SIMB	Descrizione
	Palo con lanterna
	Palo con due lanterne
	Palo con tre lanterne
	Palo con quattro lanterne
	Braccio a muro con lanterna
	Sospensione
	Faretto incassato
	Proiettore
	Plafoniera
	Quadro di protezione e comando

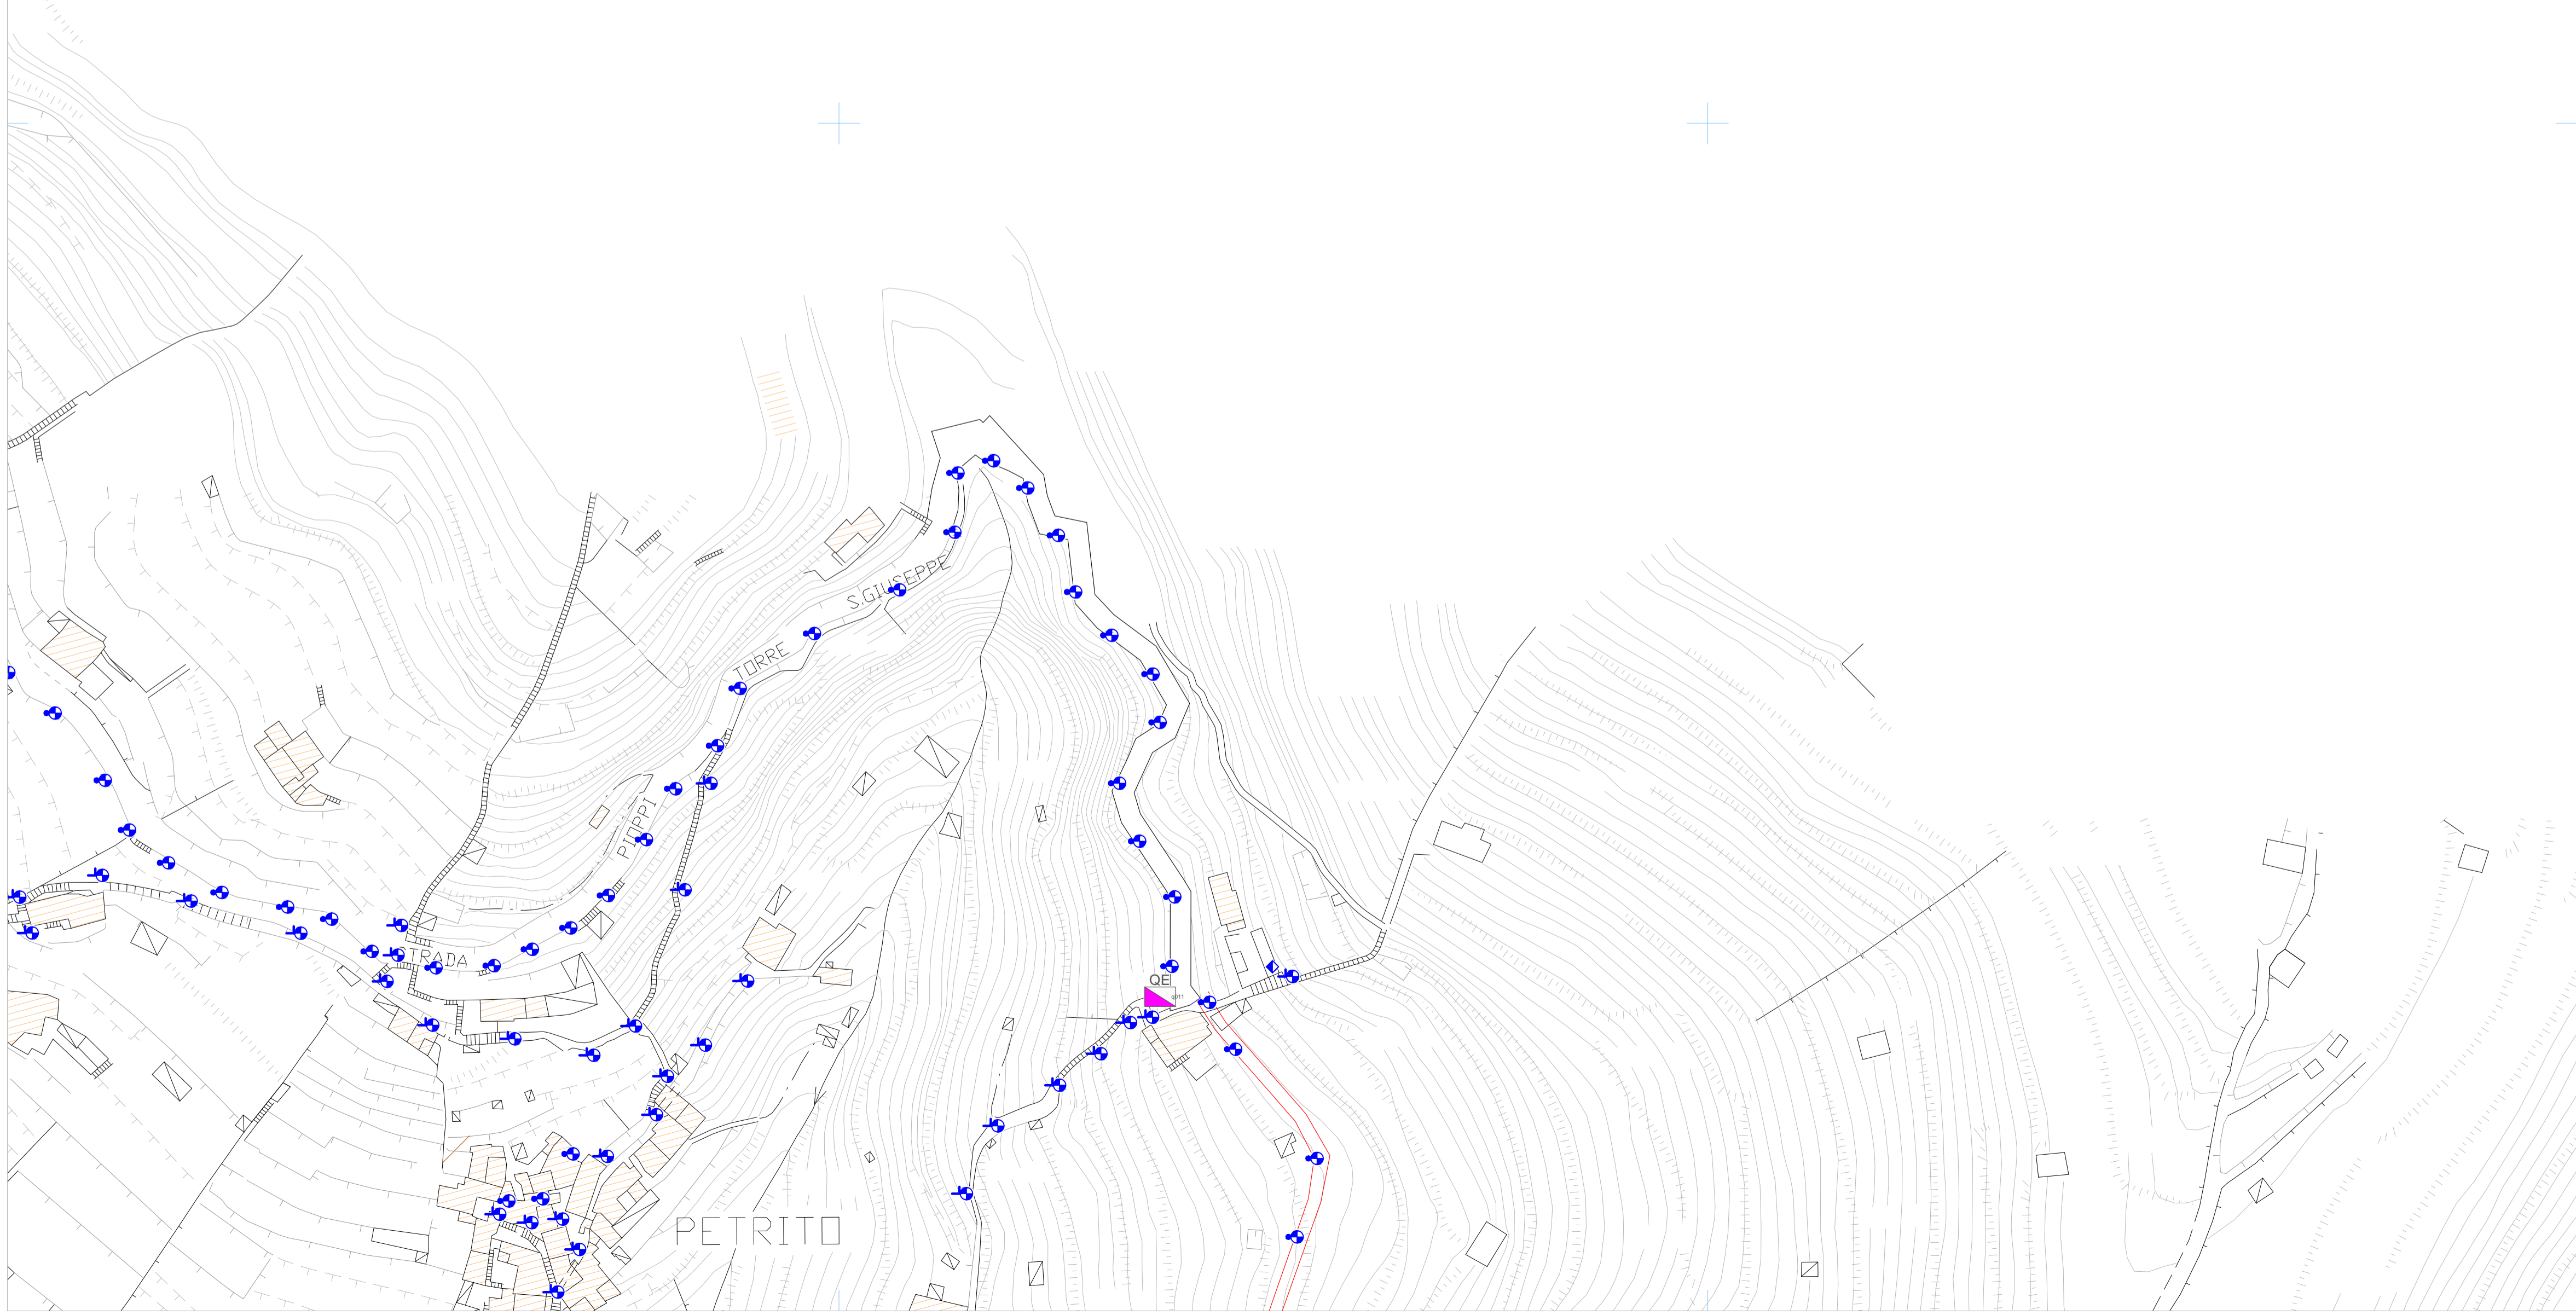

COMUNE DI MINORI

FINANZA DI PROGETTO art.183 del D.Lgs n.50/2016 – GESTIONE INTEGRATA, PROGETTAZIONE E REALIZZAZIONE DI INTERVENTI DI RIQUALIFICAZIONE ENERGETICA, ADEGUAMENTO E MESSA IN SICUREZZA DELLA RETE DI ILLUMINAZIONE PUBBLICA DEL COMUNE DI MINORI

PROGETTO DI FATTIBILITA'

TECS Documento: Rappresentazione grafica impianti stato di fatto

scala: 1:1000	data:	TAV. 2	Elaborato: c.1
prog.	data	descrizione	rev. operato. verifica approvazione