





Spiaggia Libera  
Attrezzata

0 50 100m




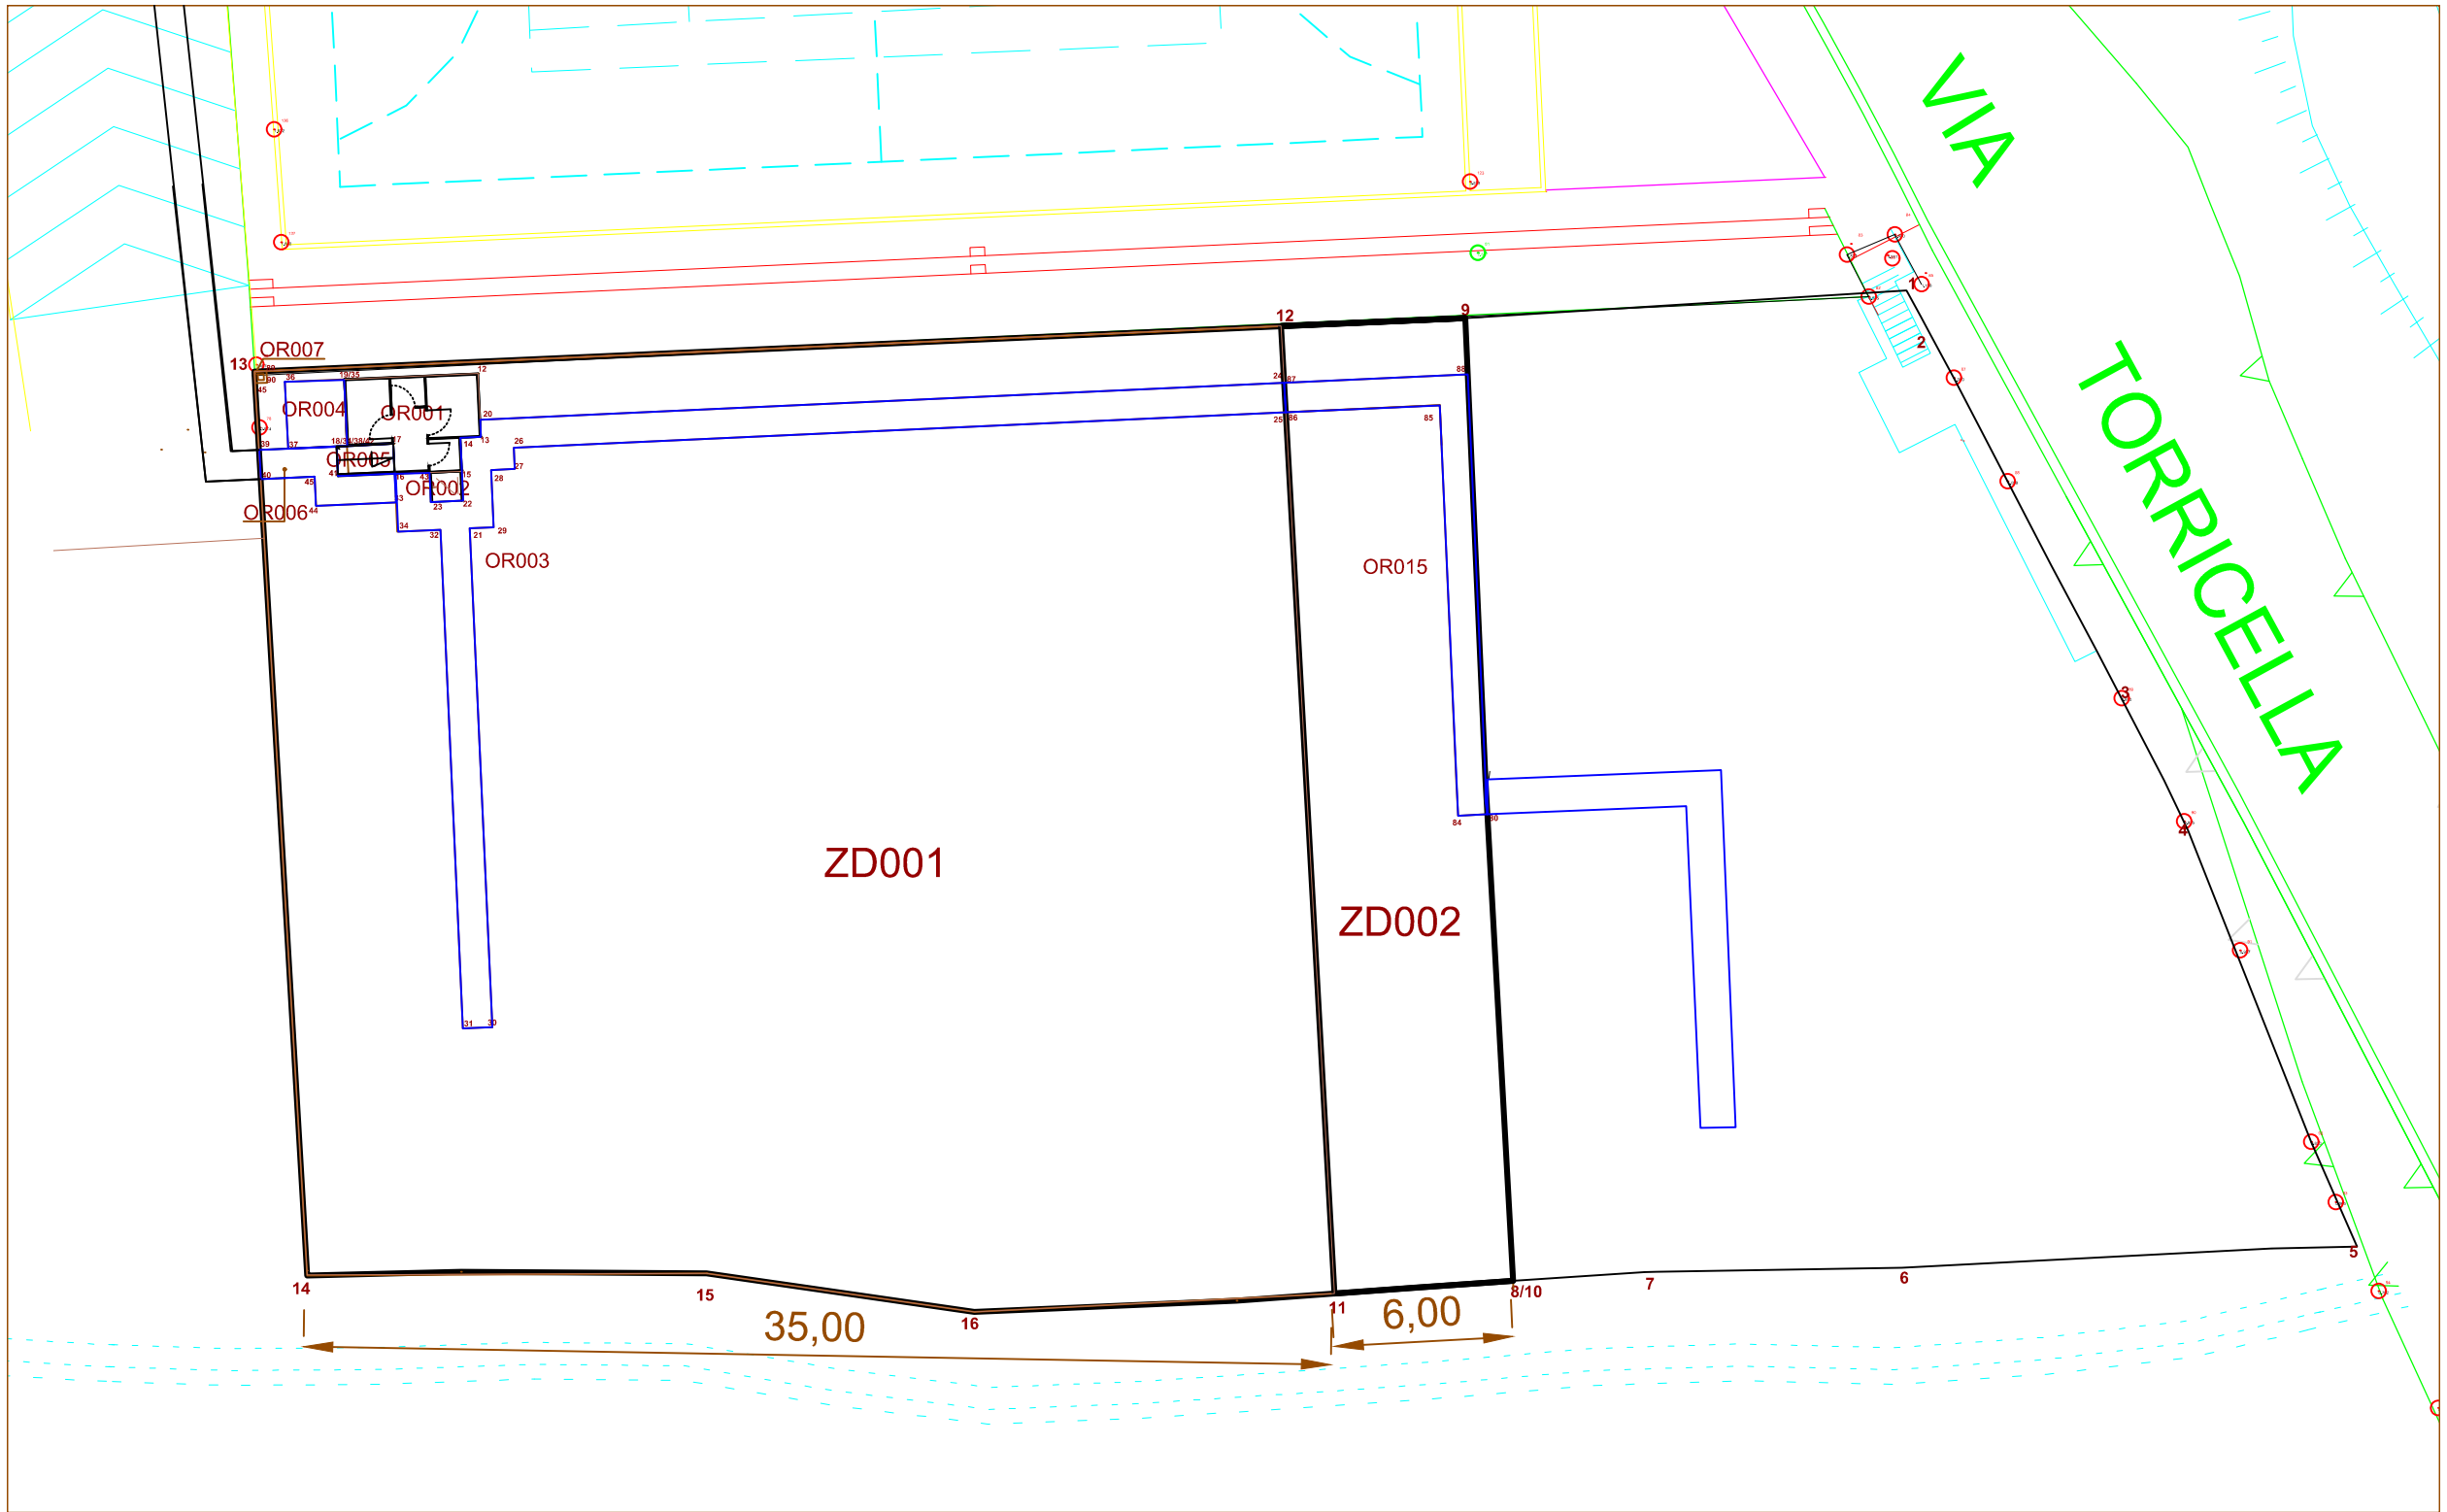

## Realizzazione di attrezzatura al servizio delle spiagge pubbliche a carattere precario e temporaneo.

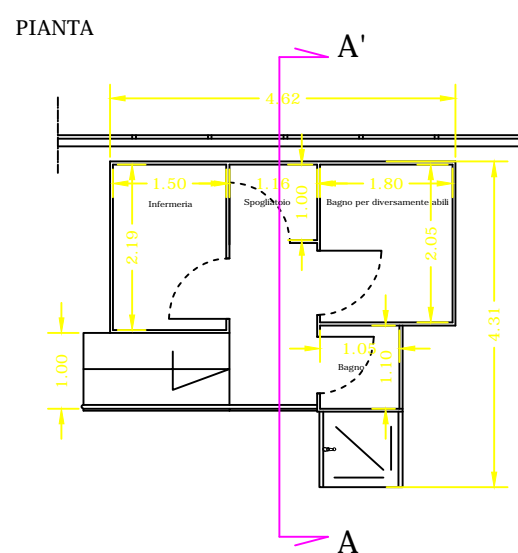


PROSPETTO LATO OVEST

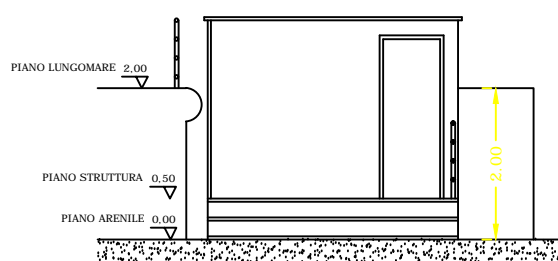

Scala 1:100

SEZIONE A - A'

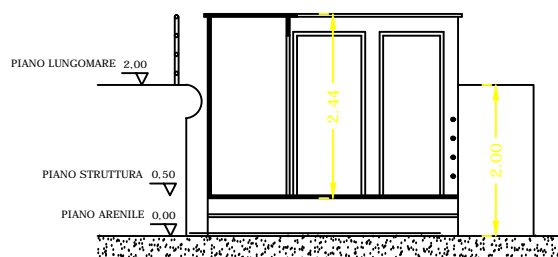

Scala 1:100