



**INQUADRAMENTO**

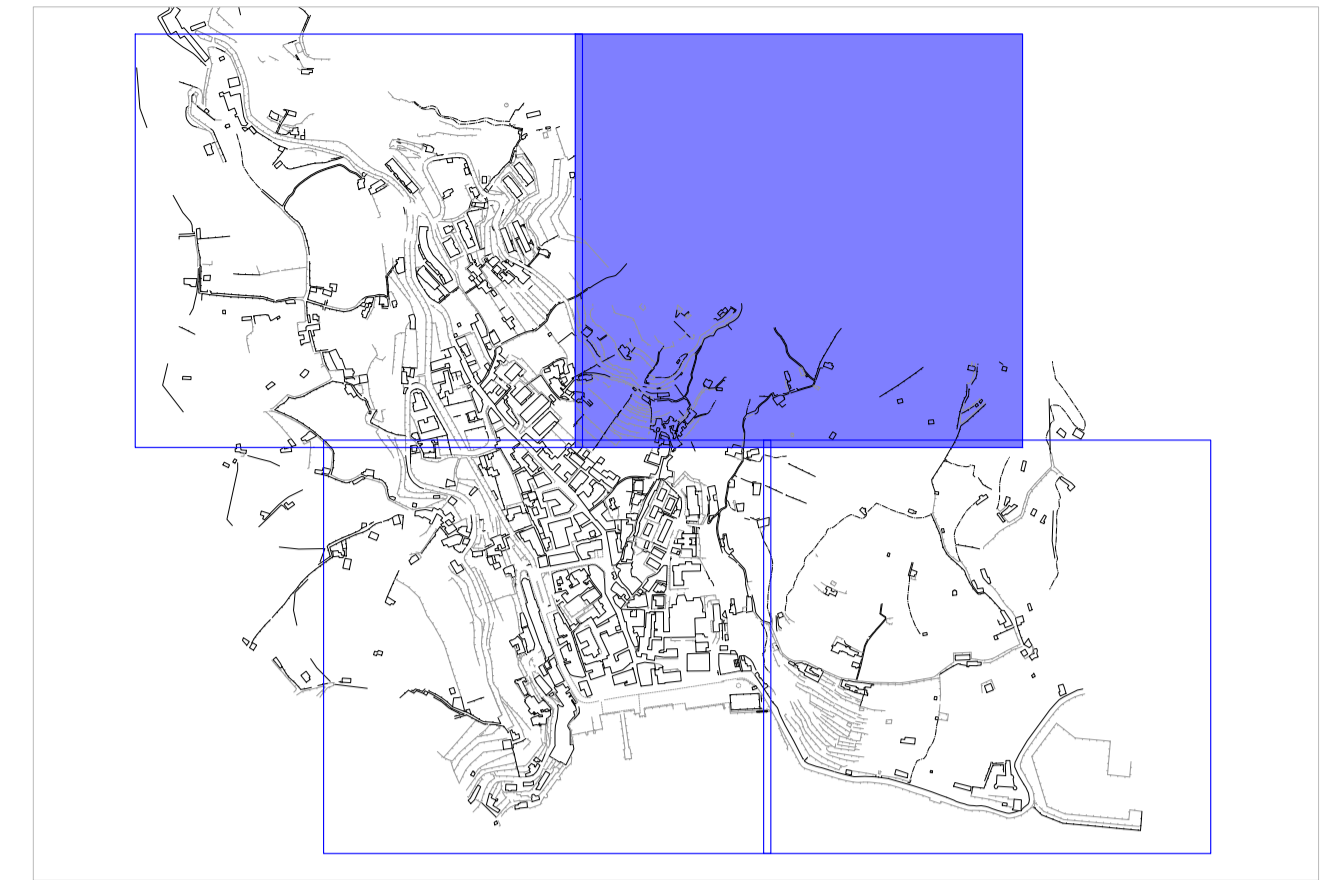

**LEGENDA**  
RAPPRESENTAZIONE GRAFICA INTERVENTI

SIMB	Descrizione	26W	67W	52W	98W
	Installazione di lanterna LED su palo esistente				
	Installazione di lanterna LED su palo a doppio braccio esistente				
	Installazione di lanterna LED su palo a triplo braccio esistente				
	Installazione di lanterna LED su palo quadruplo esistente				
	Installazione di lanterna LED su braccio a muro esistente				
	Installazione di lanterna LED su attacco sospeso esistente				
	Installazione di faretto LED				
	Installazione di proiettore LED				
	Piafoniera esistente				
	Installazione di nuovo quadro di protezione e comando				

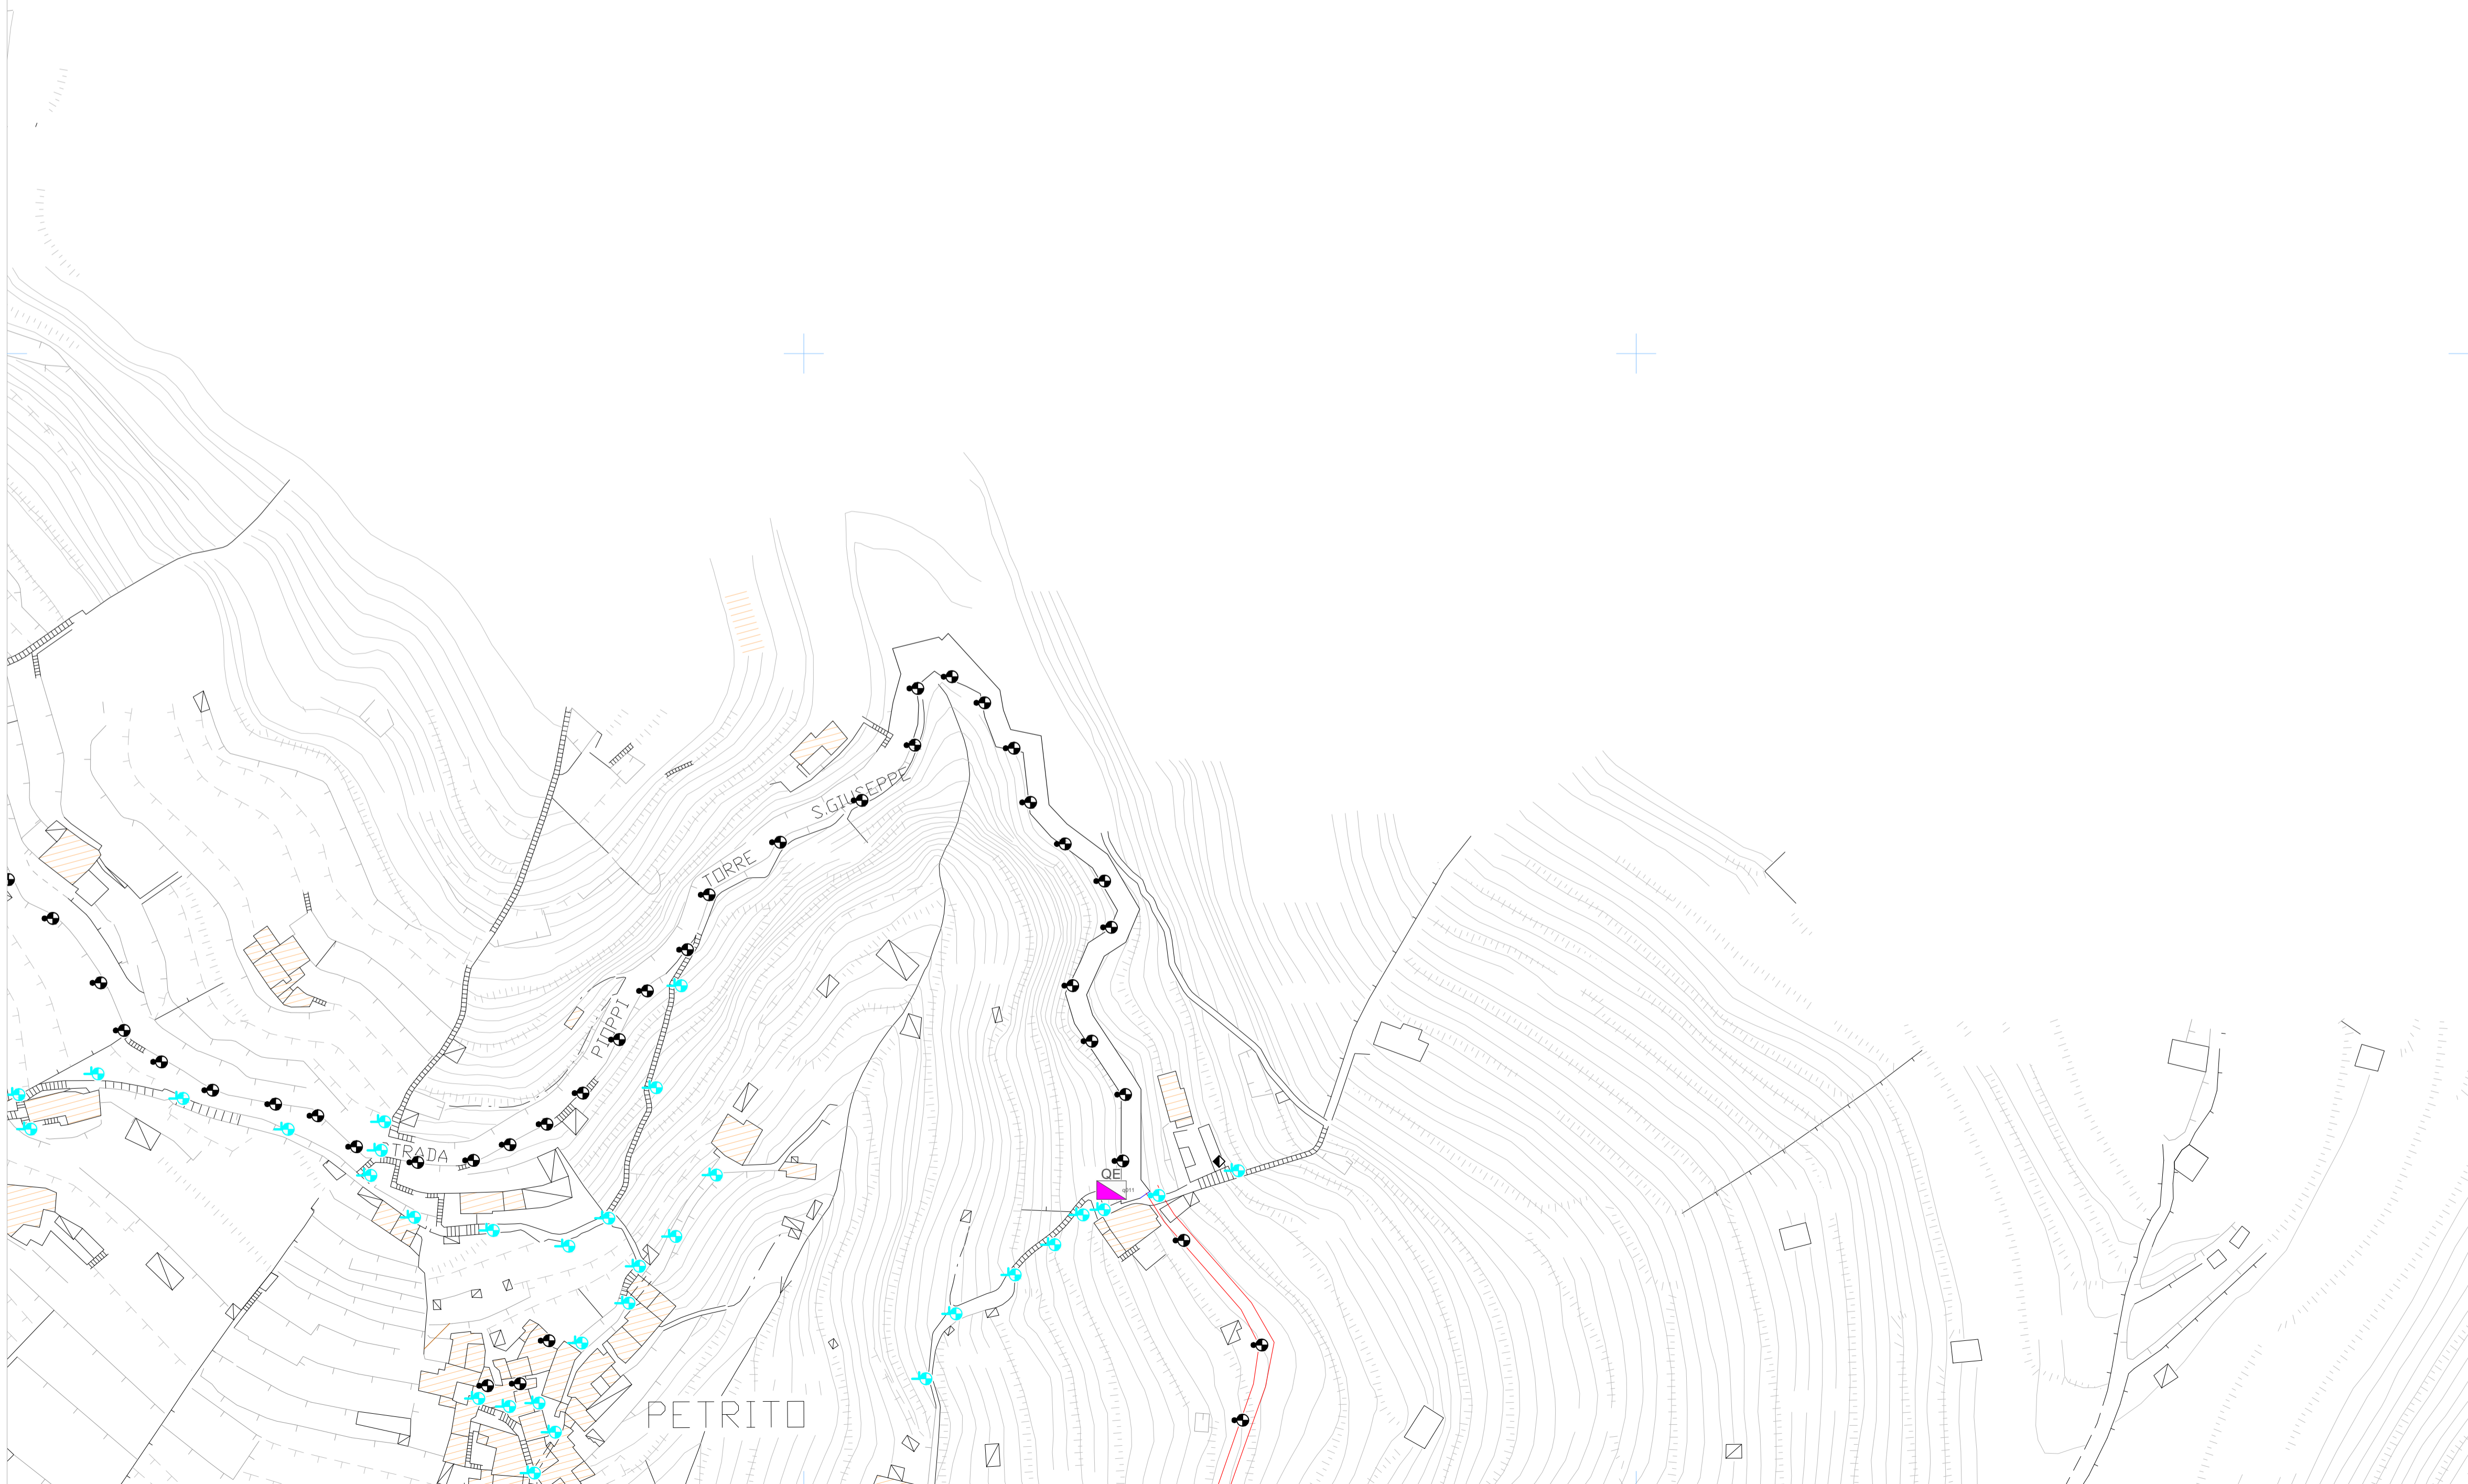

COMUNE DI MINORI



FINANZA DI PROGETTO art.183 del D.Lgs n.50/2016 – GESTIONE INTEGRATA, PROGETTAZIONE E REALIZZAZIONE DI INTERVENTI DI RIQUALIFICAZIONE ENERGETICA, ADEGUAMENTO E MESSA IN SICUREZZA DELLA RETE DI ILLUMINAZIONE PUBBLICA DEL COMUNE DI MINORI

**PROGETTO DI FATTIBILITA'**



Documento:  
Rappresentazione grafica interventi di progetto

Elaborato:  
**TAV. 2**  
c.2

prog.	data	descrizione	rev.	operato	verifica	approvazione